




Ansicht Grill

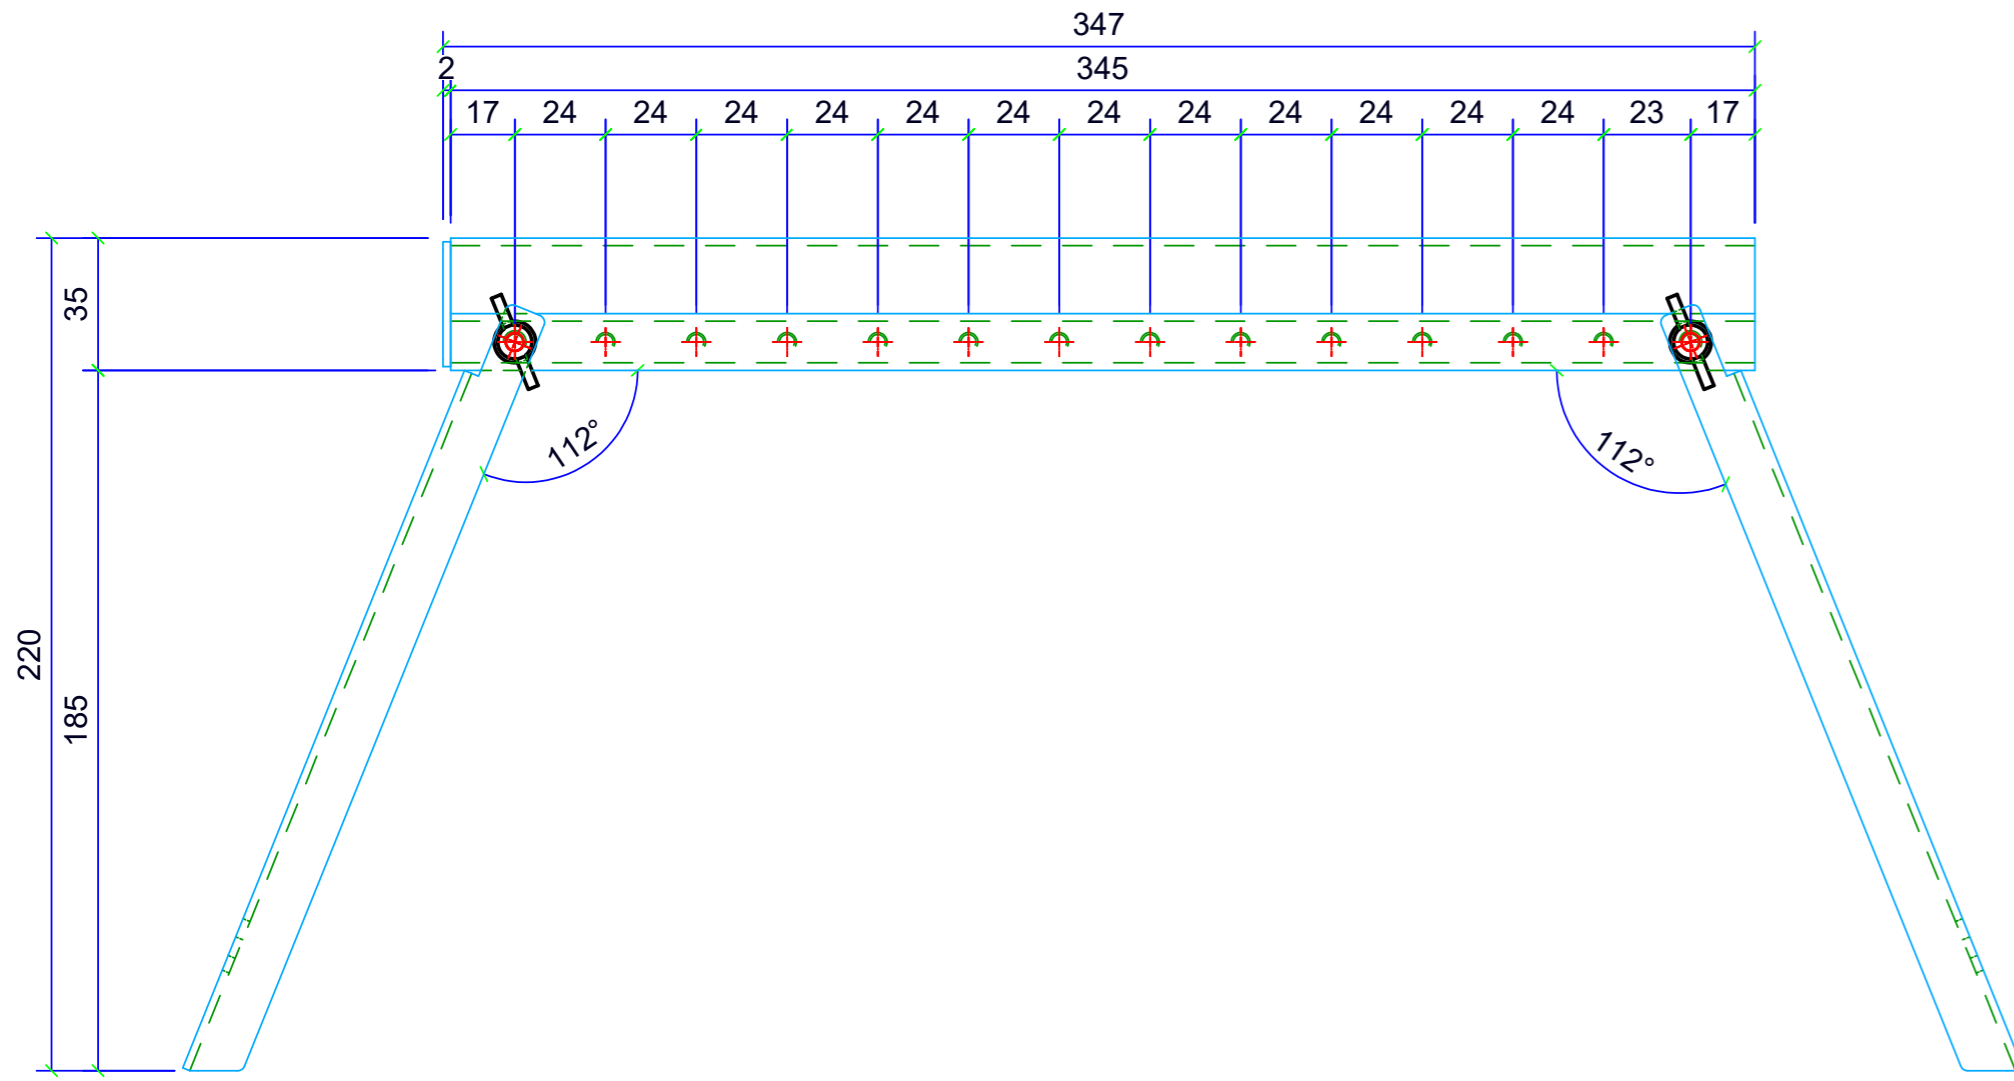


Seitenriss Grill

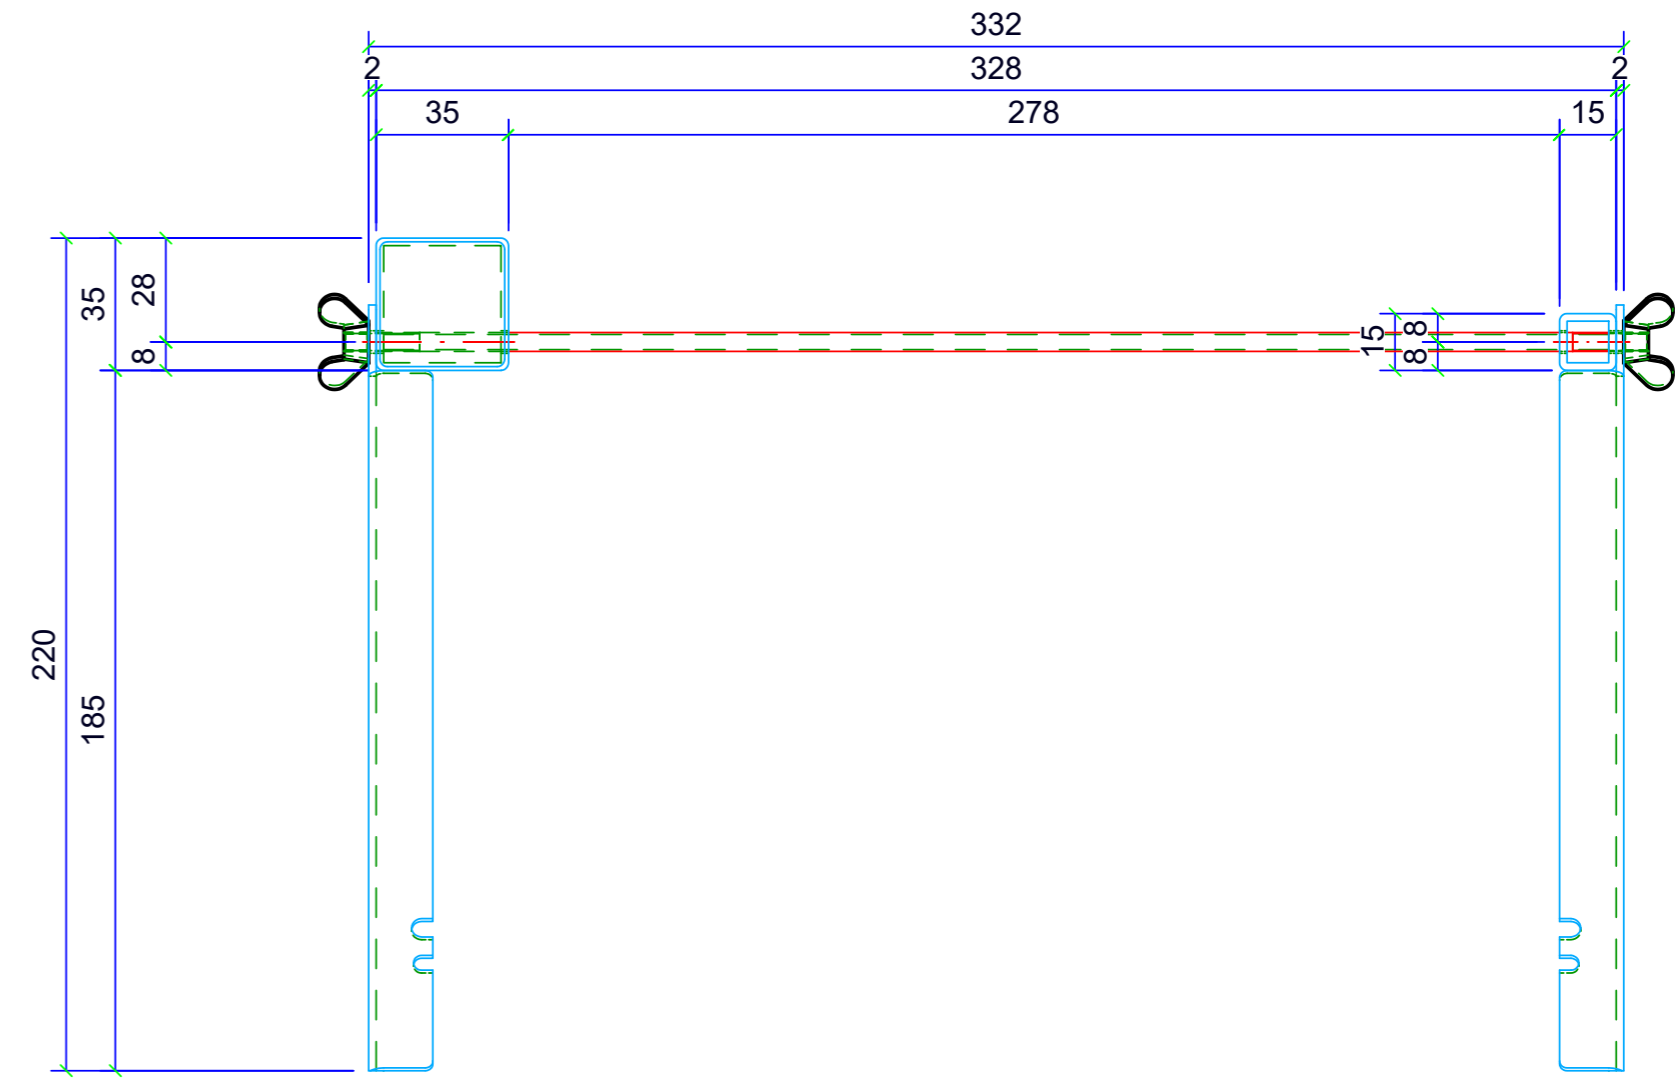


Grundriss Grill

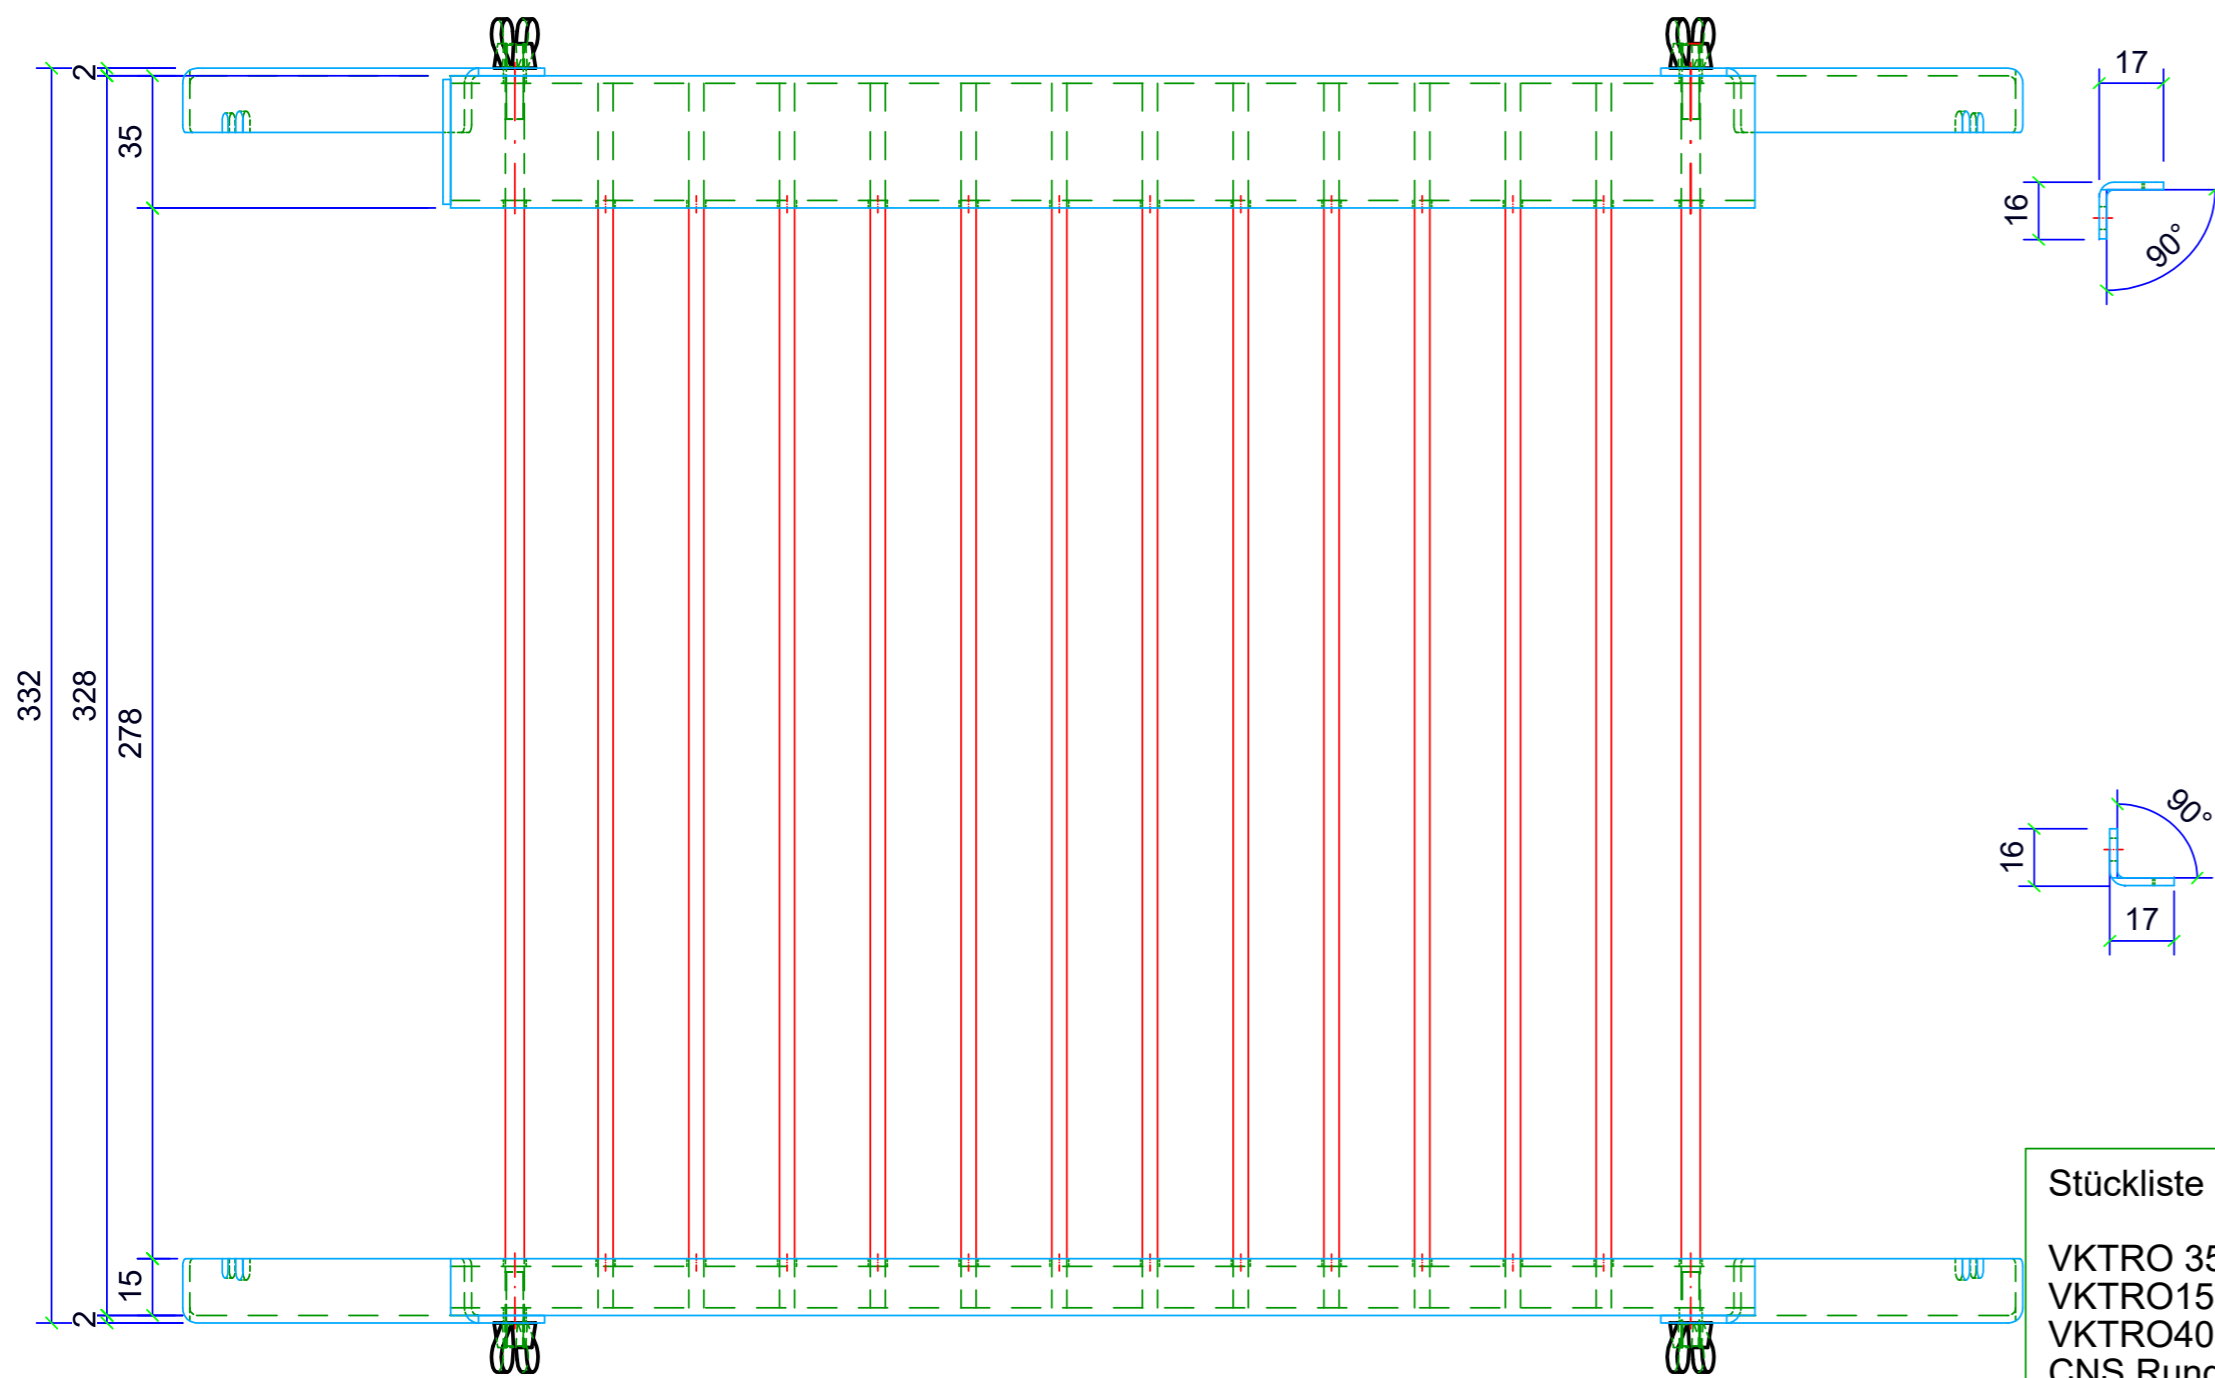



Füsse / 2 Stück wie gezeichnet

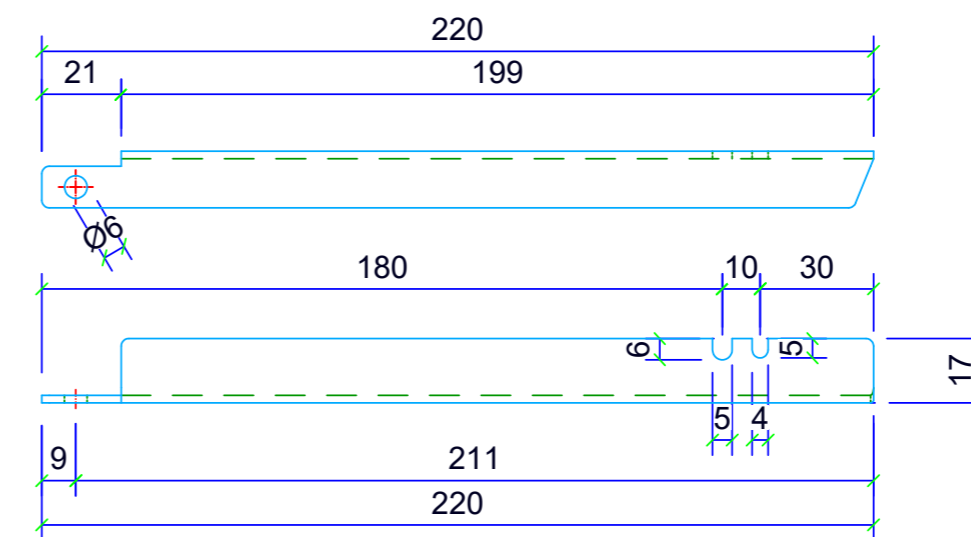

Füsse / 2 Stück wie gezeichnet

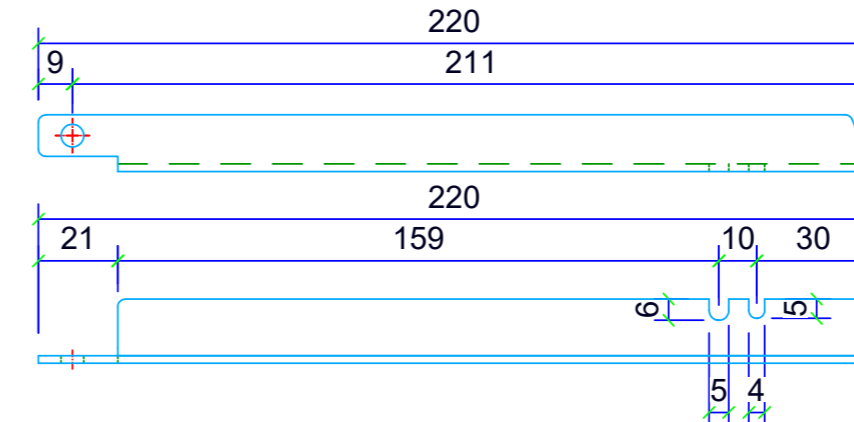

Abschluss-Deckel

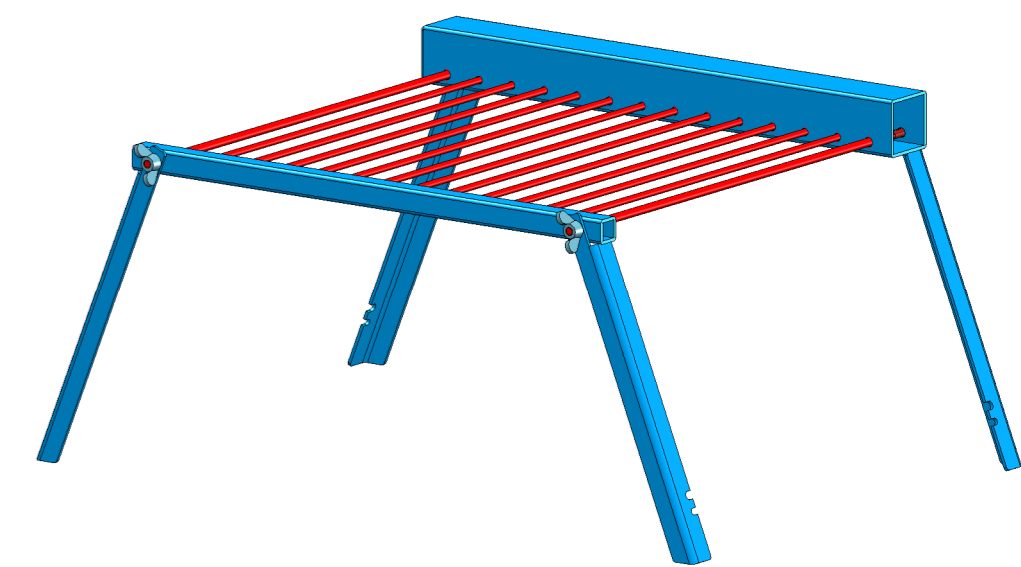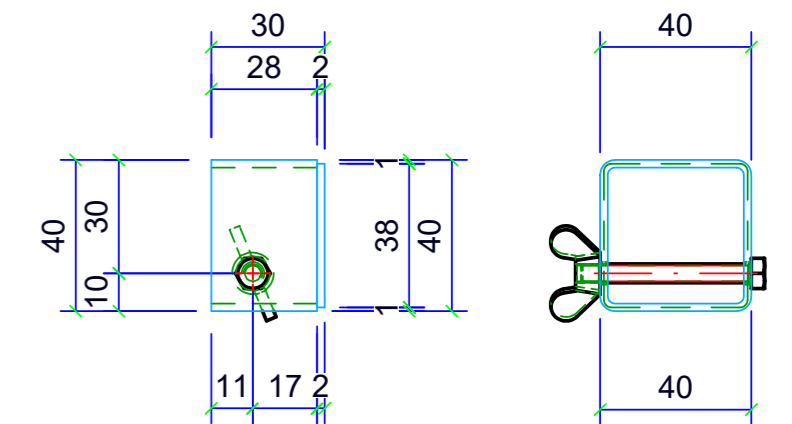

Stückliste

VKTRO 35 x 2	345 mm	1 Stück	Seitenteil geoss
VKTRO15 x 2	345 mm	1 Stück	Seitenteil klein
VKTRO40 x 2	28 mm	1 Stück	Deckel
CNS Rund ø 5mm	345 mm	2 Stück	Gewinde schneiden
CNS Rund ø 4mm	325 mm	12 Stück	Grillrost
Stahlblech 2 mm	220 mm	4 Stück	Füsse abgekantet
Stahlblech 2 mm	38 x 38 mm	1 Stück	Deckel
Stahlblech 2 mm	33 x 33 mm	1 Stück	Deckel
Flügelmutter M5		4 Stück	
Zyl. Kopfschr. M5 x 45		1 Stück	

Genehmigt: Ja <input type="checkbox"/> Nein <input type="checkbox"/>		Unterschrift: _____	
Abteilung Metalltechnik Lorrainestr. 3 3013 Bern, Tel: 031 337 37 37, Fax: 031 337 37 39, Mail: info@tfbern.ch			
	TECHNISCHE FACHSCHULE BERN	Bereich	Metallbau Schweißtechnik
		Bauherr	-----
		Architekt	-----
Massstab		Objekt	Grill Mobil
Format	A2		-----
Datum		Beschrieb	Material:Stahl und Chromnickelstahl
Gezeichnet			
Geprüft			
Plan-Nr.		Oberfläche	
Pfad: \\VMORGA10\dokumente\3\Projekte\ID3175\Grillrost\GRILLROST.SZA			